

Le 30/6/2021 Pièce annexe n°12
Le CEM

NOMBRE D'INHUMATIONS

2015 : 34

2016 : 31

2017 : 32

2018 : 27

2019 : 37

2020 : 38

le 30/6/2021 Pièce annexée n°13
Le CE g

NOMBRE DE SEPULTURES (29/06/2021)

1^{er} Droite : 206

2^{ème} Droite : 152

3^{ème} Droite : 180

4^{ème} Droite : 34

5^{ème} Droite : 60

1^{er} Gauche : 152

2^{ème} Gauche : 130

3^{ème} Gauche : 110

Carré des enfants : environ 40

4^{ème} Gauche : 134

5^{ème} Gauche : 184

6^{ème} Gauche : 200

SOIT un total de 1542 sans les enfants

RESTE 115 emplacements libres


Columbarium : 1 Monument de 9 cases occupées

1 Monument de 9 cases dont 3 occupées – reste 6

Jardin d'urnes : 33 sépultures

Reste 51 emplacements


Le 30/6/2021
Le CEJ Pièce annexe n° 17

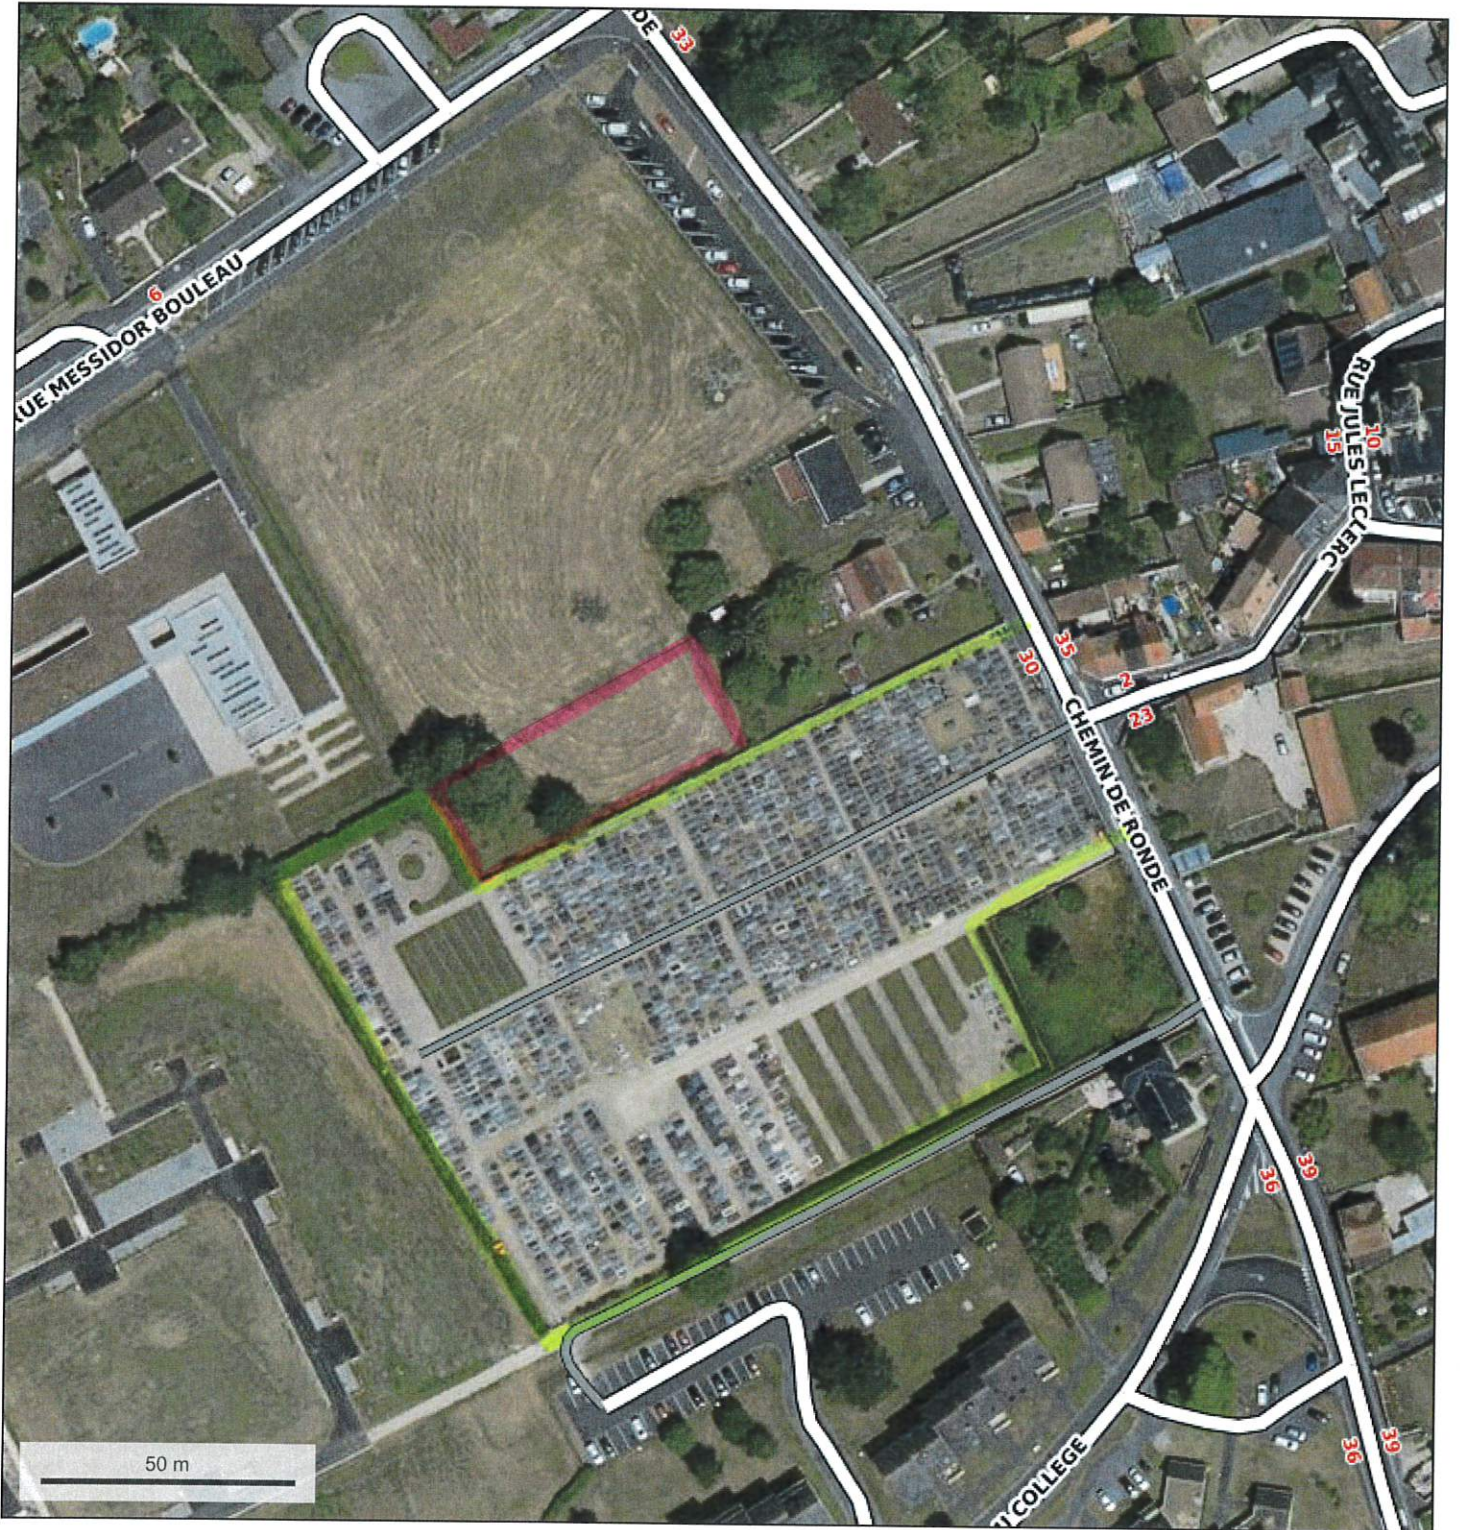

Amélioration actuelle
 Projet d'agrandissement




Echelle : 1 / 1000

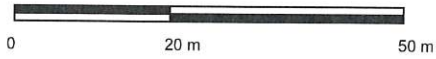

le 30/6/2021
le CEM
Pièce n° 15



Document non contractuel

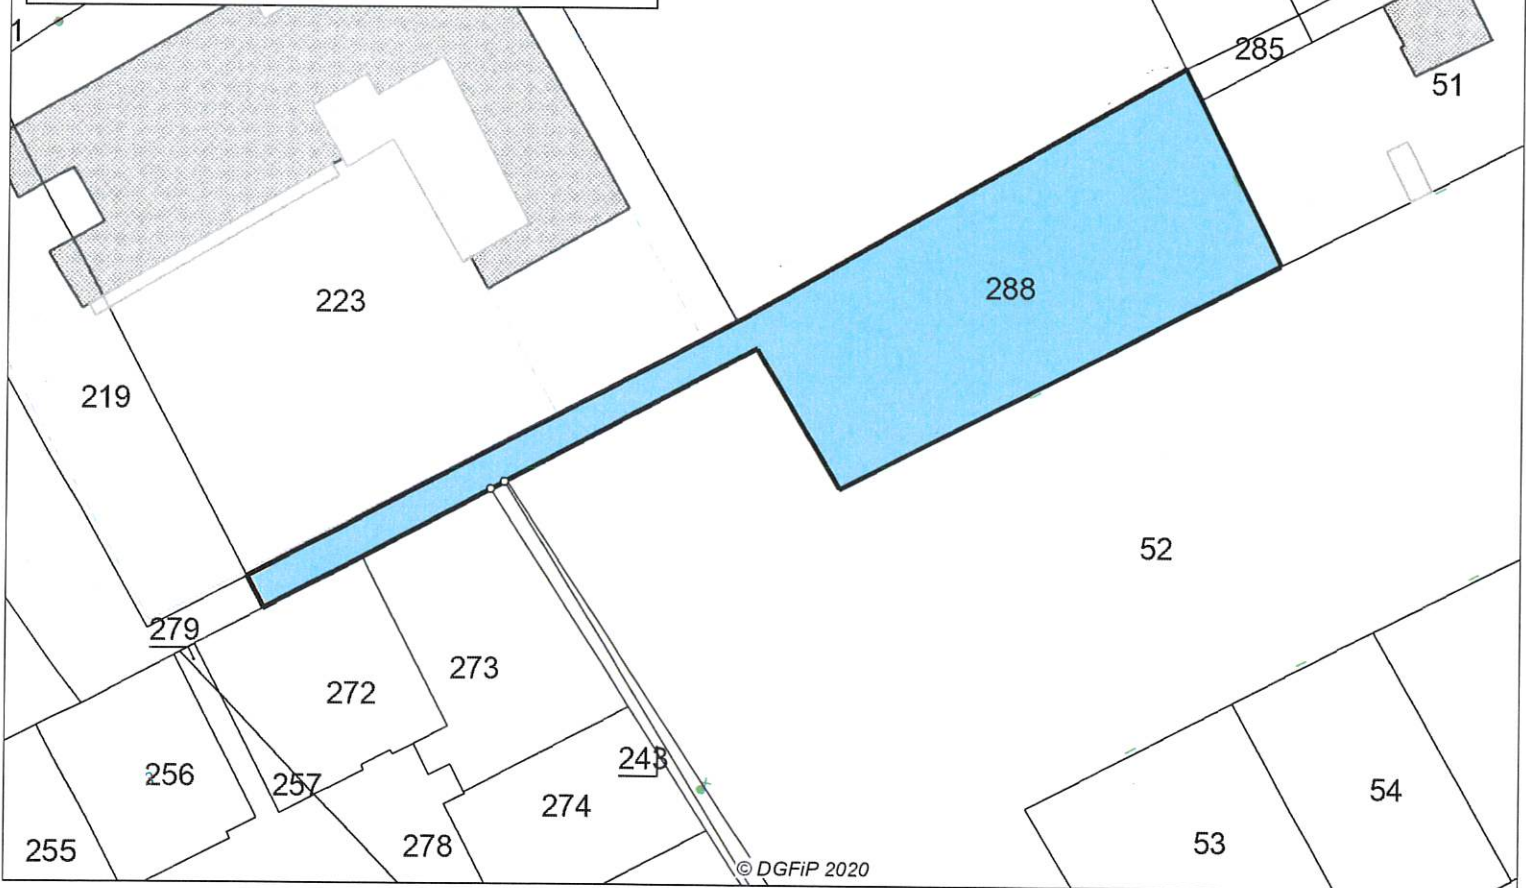

© DGFIP 2020

Identification

Commune :	FERE-EN-TARDENOIS
Section :	AE
Numéro :	288
Adresse :	
Acte datant du :	
DPU au bénéfice de la Commune	Non Soumise

POS / PLU

Zone IAUh	559 m ²
Zone UB	4 m ²
Zone UC	1480 m ²
Prescriptions ER7	1455 m ²
Servitudes AC1 périmètre de protection d'un monument historique classé	2043 m ²
Servitudes PT2 zone speciale de degagement de 200m autour de la station de NEUILLY-SAINT-FRONT / FERE-EN-TARDENOIS PASSIF	285 m ²