





Echelle : 1 / 1000

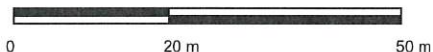

le 30/6/2021 Pièce annex n°15
le CEM



Document non contractuel

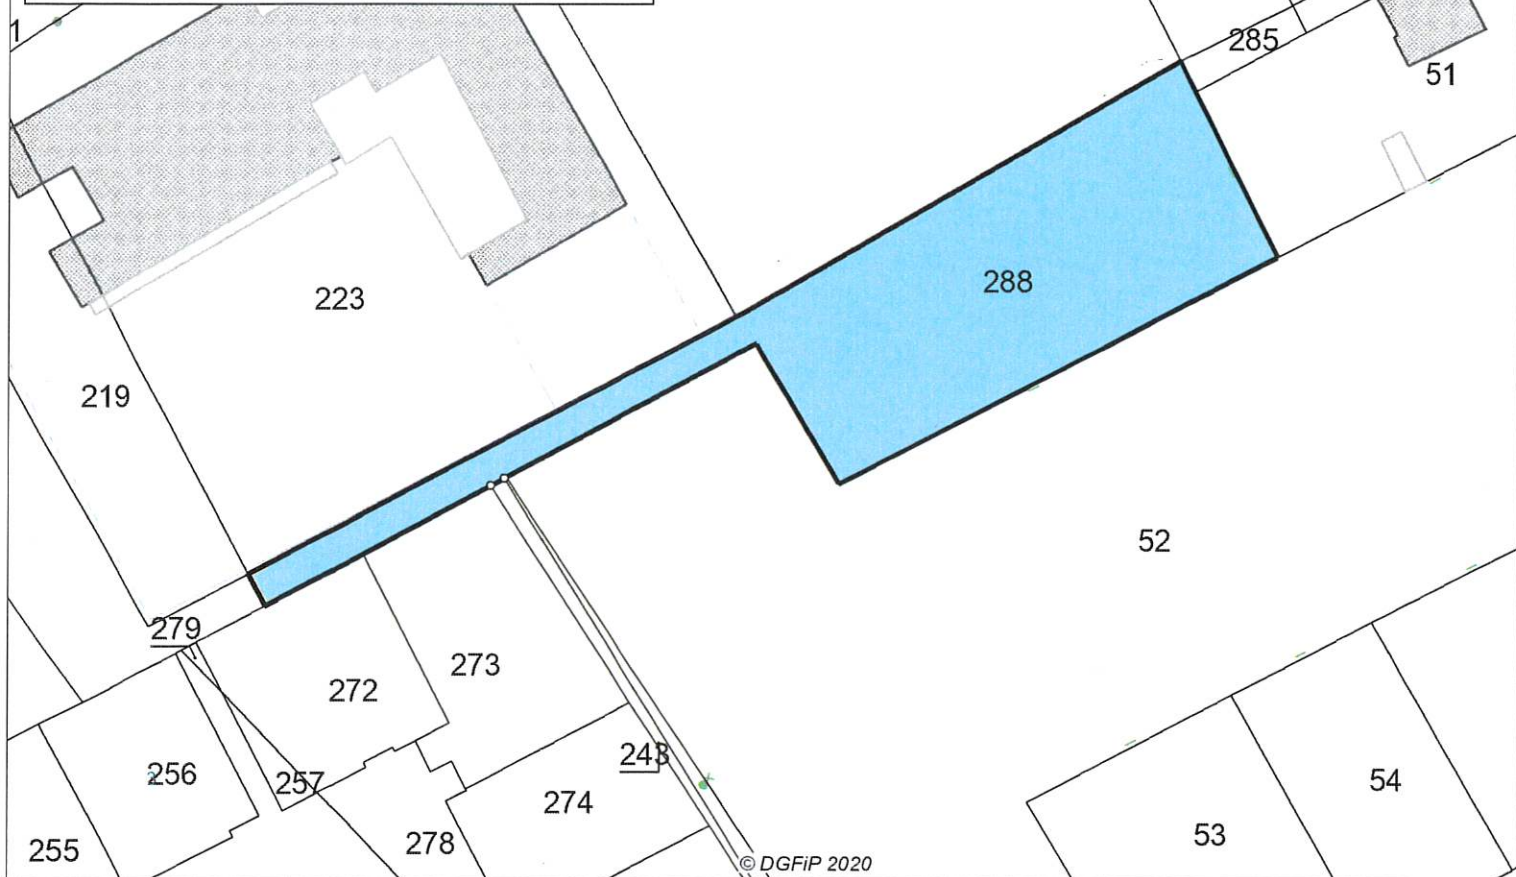

© DGFIP 2020

Identification

Commune : FERE-EN-TARDENOIS
 Section : AE
 Numéro : 288
 Adresse :
 Acte datant du :
 DPU au bénéfice de la Commune Non Soumise

POS / PLU

Zone IAUh 559 m²
 Zone UB 4 m²
 Zone UC 1480 m²
 Prescriptions ER7 1455 m²
 Servitudes AC1 périmètre de protection d'un monument historique classé 2043 m²
 Servitudes PT2 zone speciale de degagement de 200m autour de la station de NEULLY-SAINT-FRONT / FERE-EN-TARDENOIS PASSIF 285 m²

Le 30/6/2021
Le CEM Pièce an nexe n° 17



Amehiere actuel
 Projet d'agrandissement